

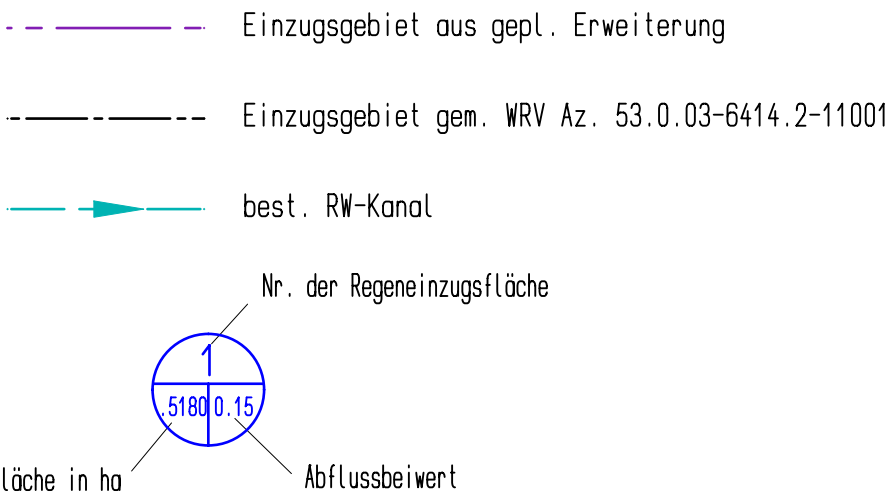


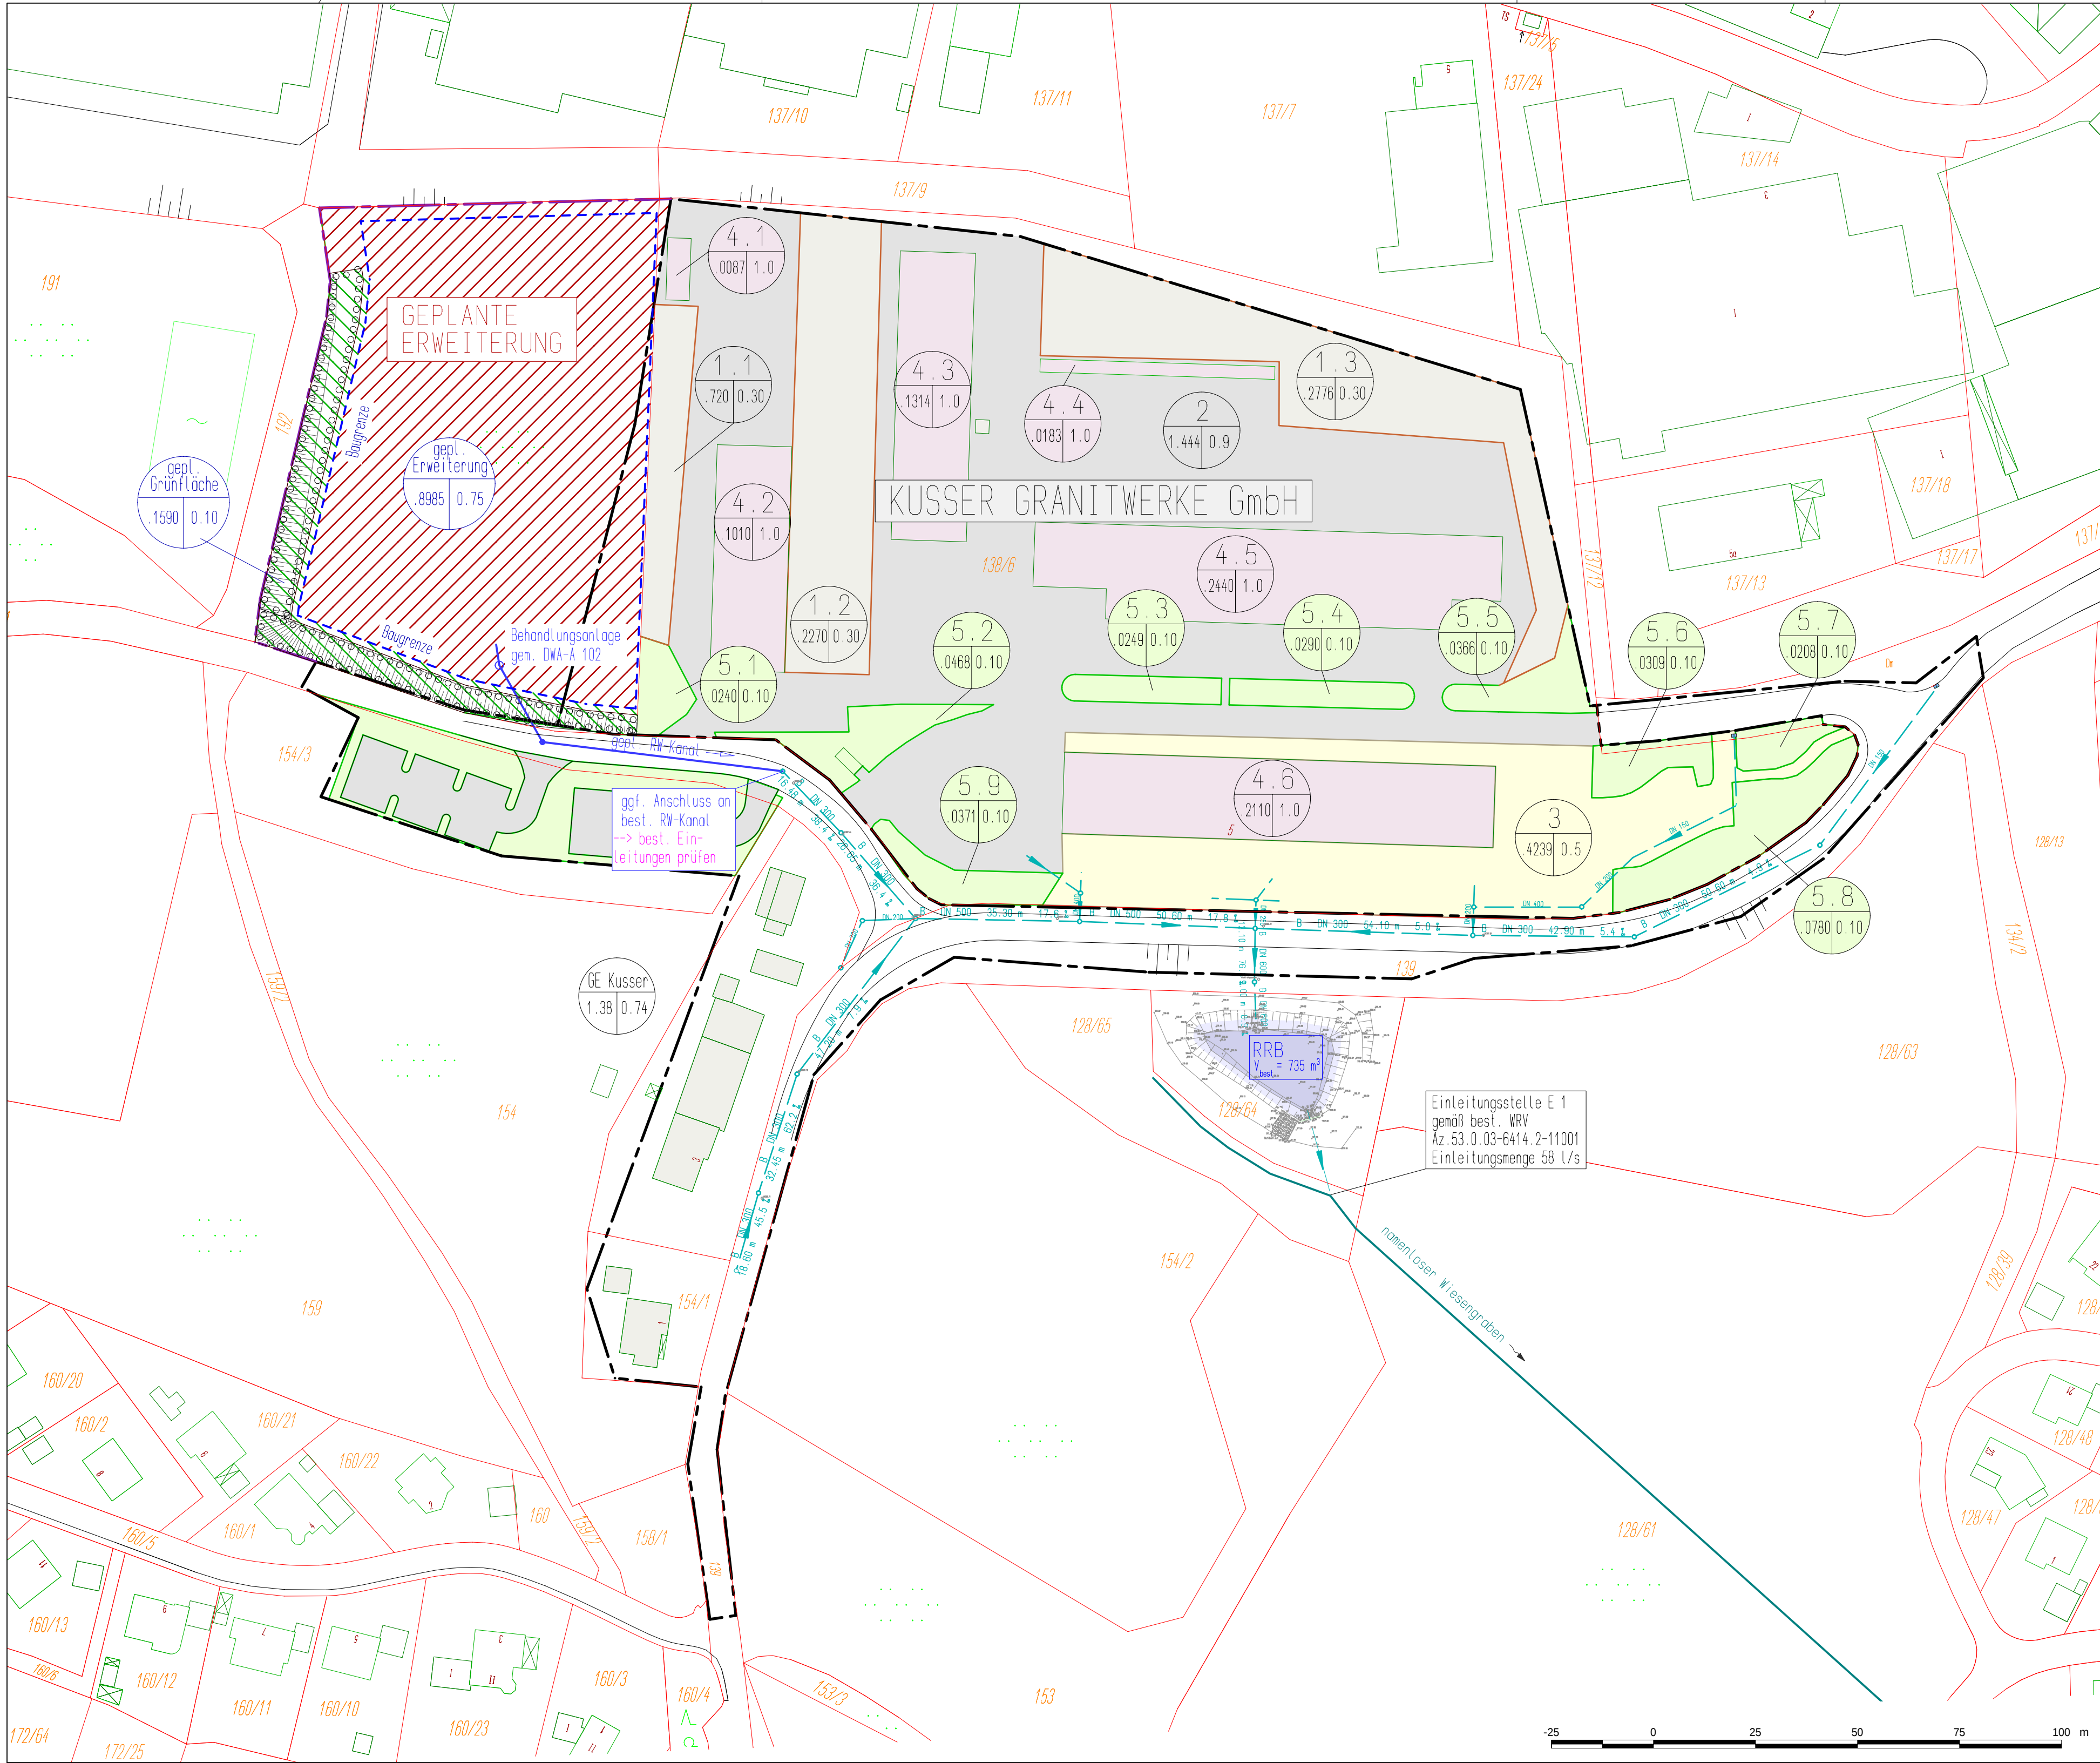

Bezugshöhe: DHN2016 (Status 170); Nagel IBW 9001 546.228 müNN

Zeichenerklärung:

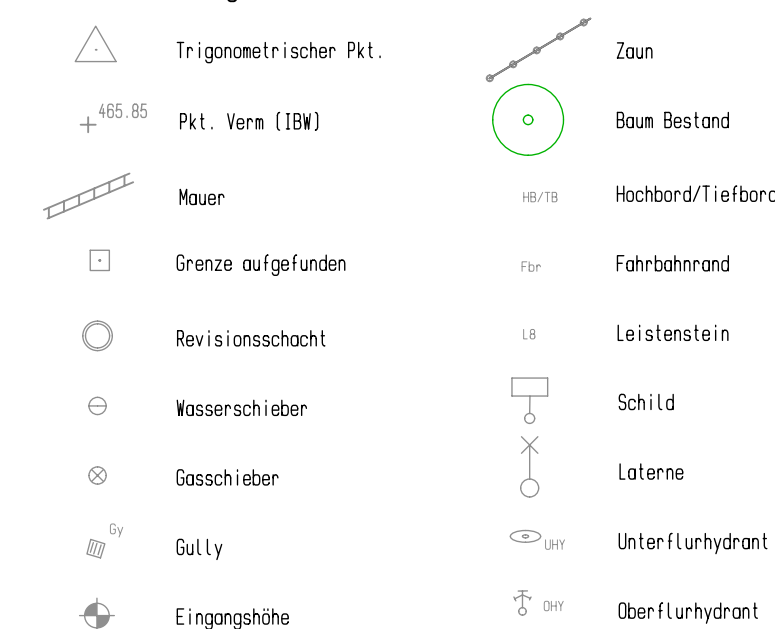

Hinweis: Alle Angaben im Bestandsplan sind zu prüfen.

Wichtiger Hinweis bzgl. unterirdischer Leitungen, Kabel etc.:

- Die Bestandsvermessung beinhaltet alle vor Ort aufgefundenen Leitungen und Einbauten ohne Anspruch auf Vollständigkeit.
- Leitungsauskünfte wurden nicht eingeholt.
- In jedem Falle sind für die weiteren Planung bzw. vor Baubeginn Bestandsunterlagen der Versorgungsträger einzuholen.

b	EZG gepl. Erw. mit BPlan 240429; Abflussbeiw. 0.75; Behandlungsanl.	04.06.24	MP
a	Abflussbeiw. Erweiterungsfläche 0.80; Vermessung best. RRB	09.11.23	MP
Nr.	Art der Änderung	geänd. am	Name

VORHABEN:		ANLAGE:	
Kusser Granitwerk Aicha v.Wald Werkserweiterung Gemeinde Aicha vorm Wald, Landkreis Passau		PLAN-NR.: 934-2b	
	Datum	Name	
MASSTAB:	entw.	18.04.2023	PerL
1 : 1.000	gez.	18.04.2023	Little
	gepr.	20.04.2023	Wagmann
Lageplan Einzugsflächen			
VORHABENSTRAGER:		ENTWURFSVERFASSER:	
Kusser Granitwerke GmbH Dreiburgenstraße 5 94529 Aicha vorm Wald		Ing.-Büro Wagmann Wagmann Ingenieure GmbH Passauer Str. 2, 94081 Fürstenzell Tel. 08502/3283 Fax 3284	
Datum		Datum	
Unterschrift		Unterschrift	

